

**PEMERINTAH KOTA BANDUNG
DINAS PENDIDIKAN**

Jl. Jend. Achmad Yani No. 239 Telp.7106568 Bandung

Web. www.disdikkota.bandung.go.id

E-mail.disdik@bandung.go.id

GAMBAR KERJA

**PEKERJAAN :
PERENCANAAN PEMBANGUNAN
RUANG LABORATORIUM SEKOLAH
SDN xxxxxxxxxx**


**KONSULTAN PERENCANA
PT. xxxxxxxxxx**

DAK Tahun 2023




[Handwritten signature]

PEMBAHUNAN LABORATORIUM

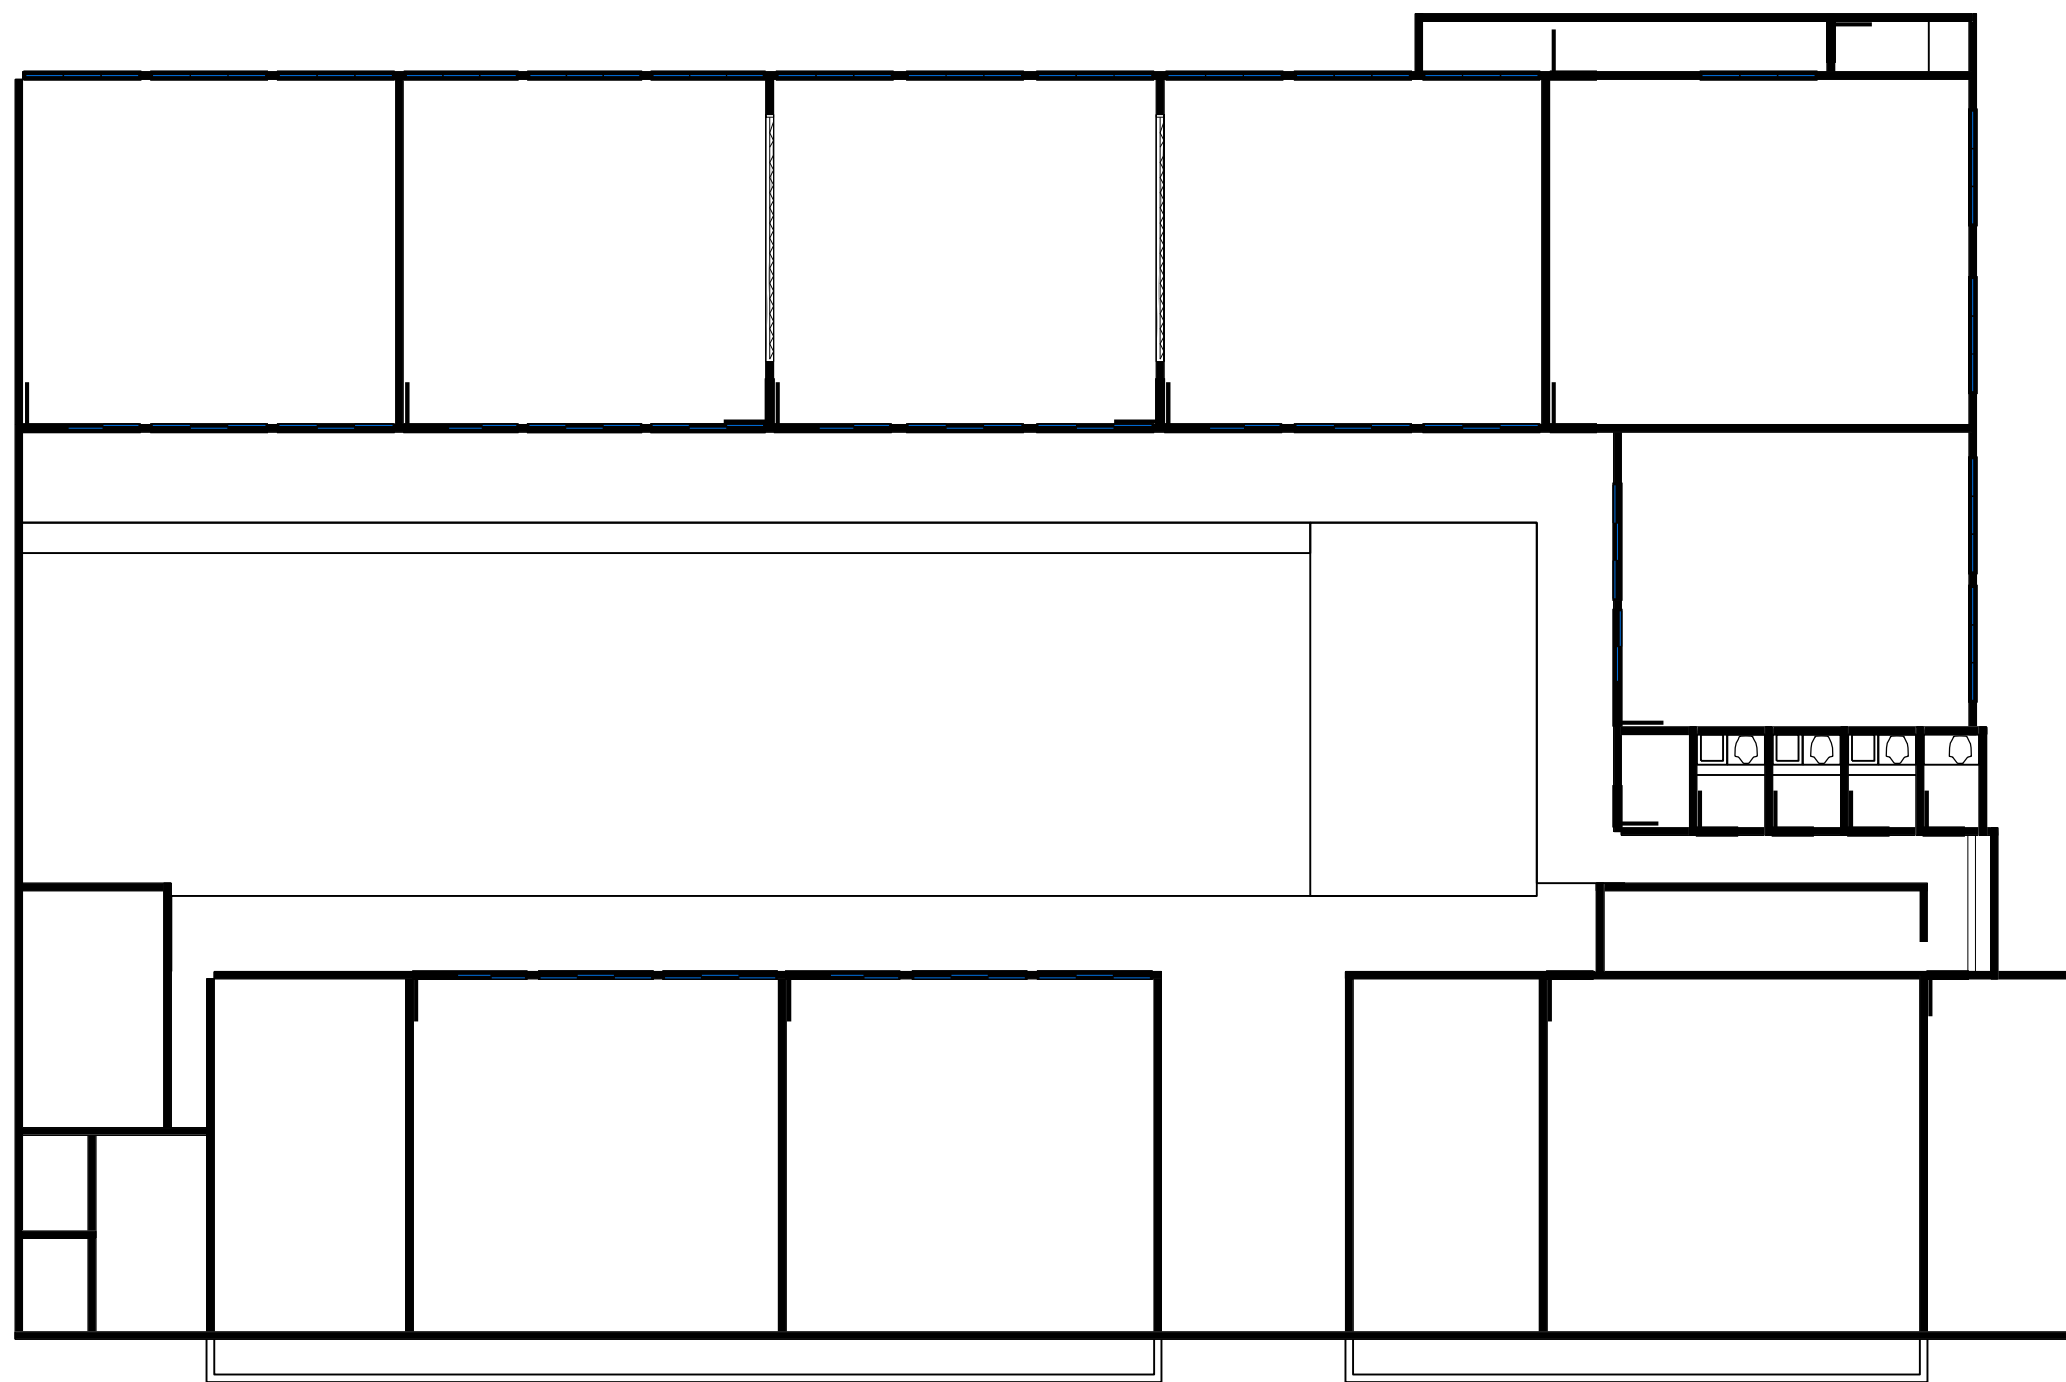


 DENAH EKSTING

 

AA
D

--	--	--	--	--

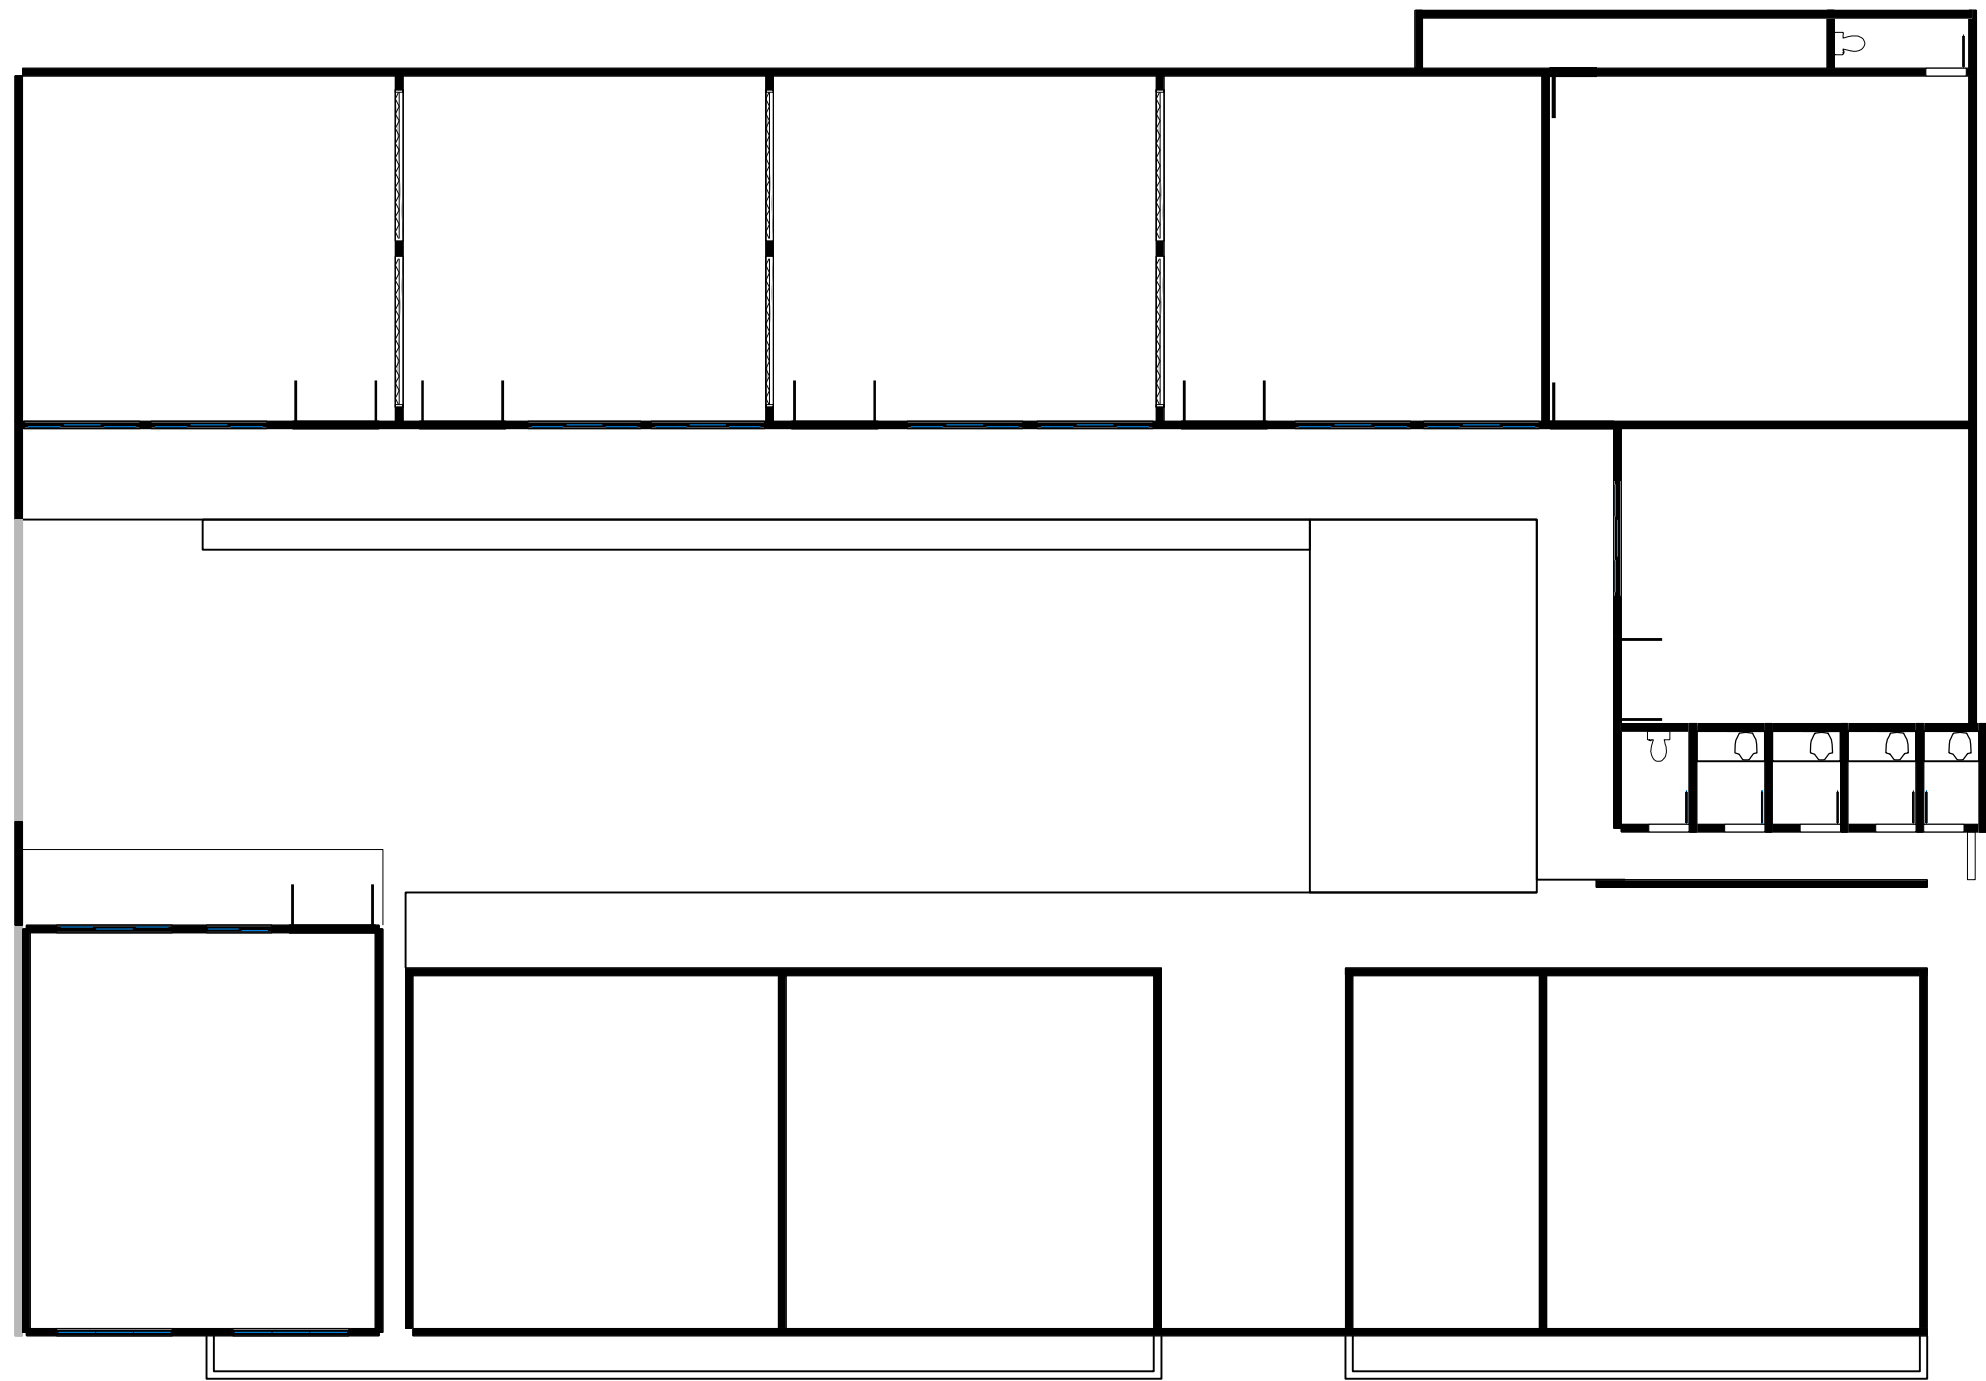



 DENAH RENCANA




AA
 DD

--	--	--	--	--

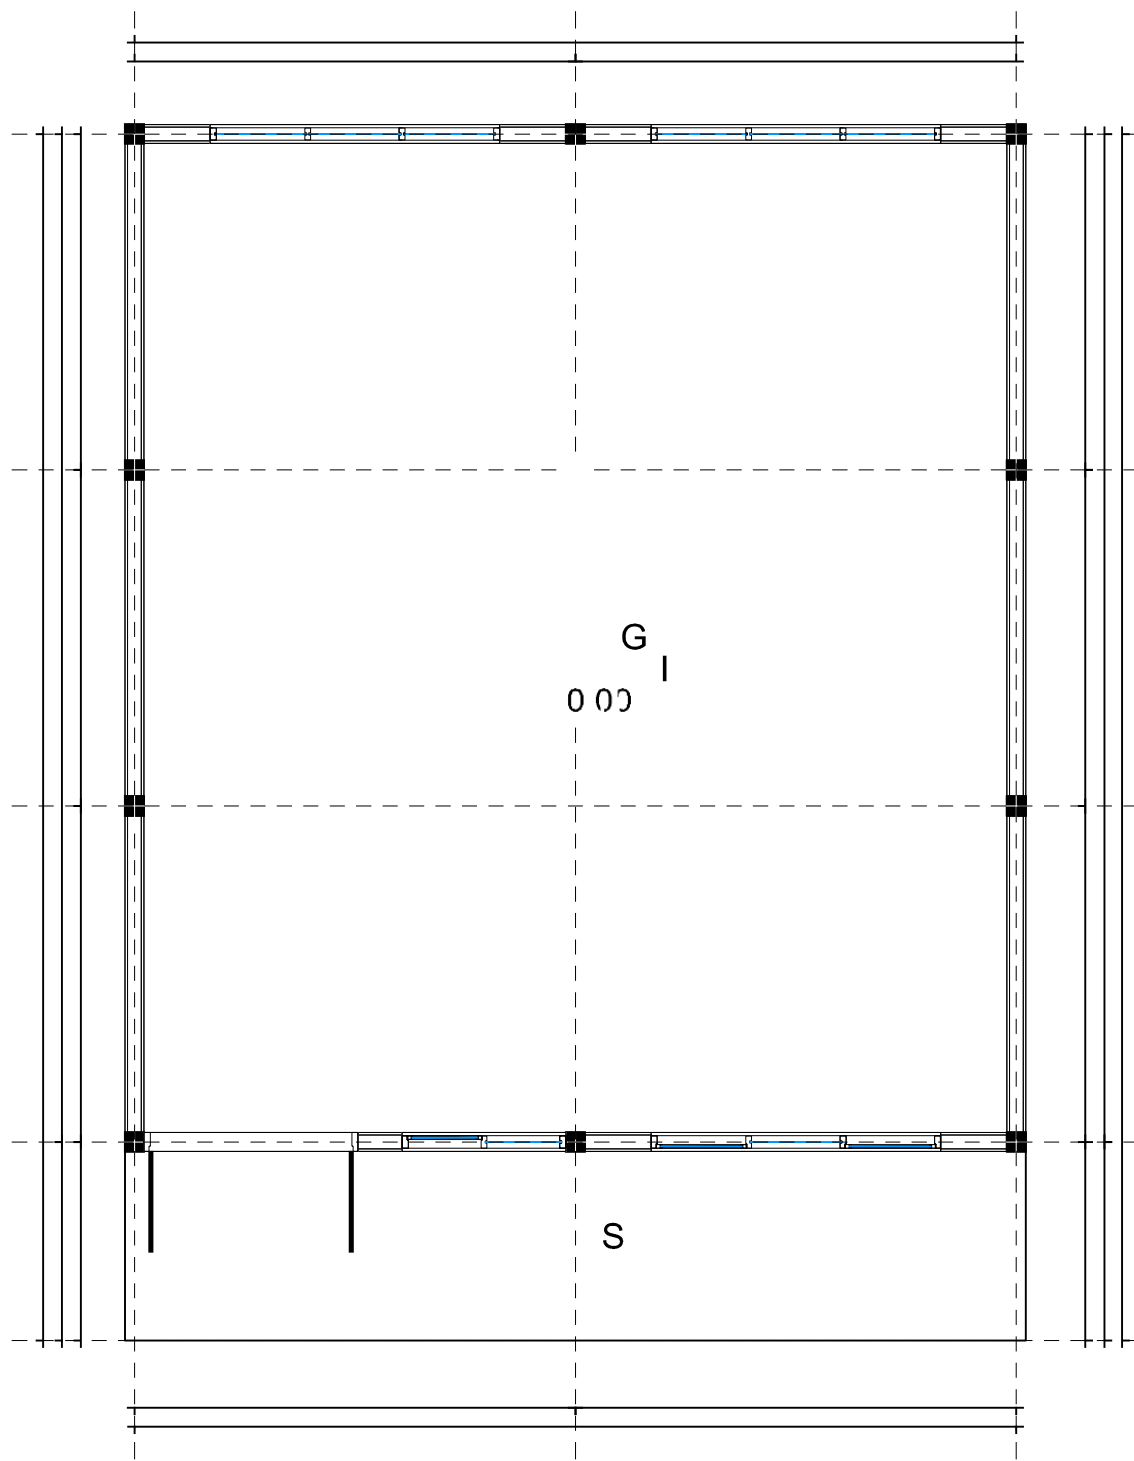








○ DENAH RENCANA LABORATU IUM

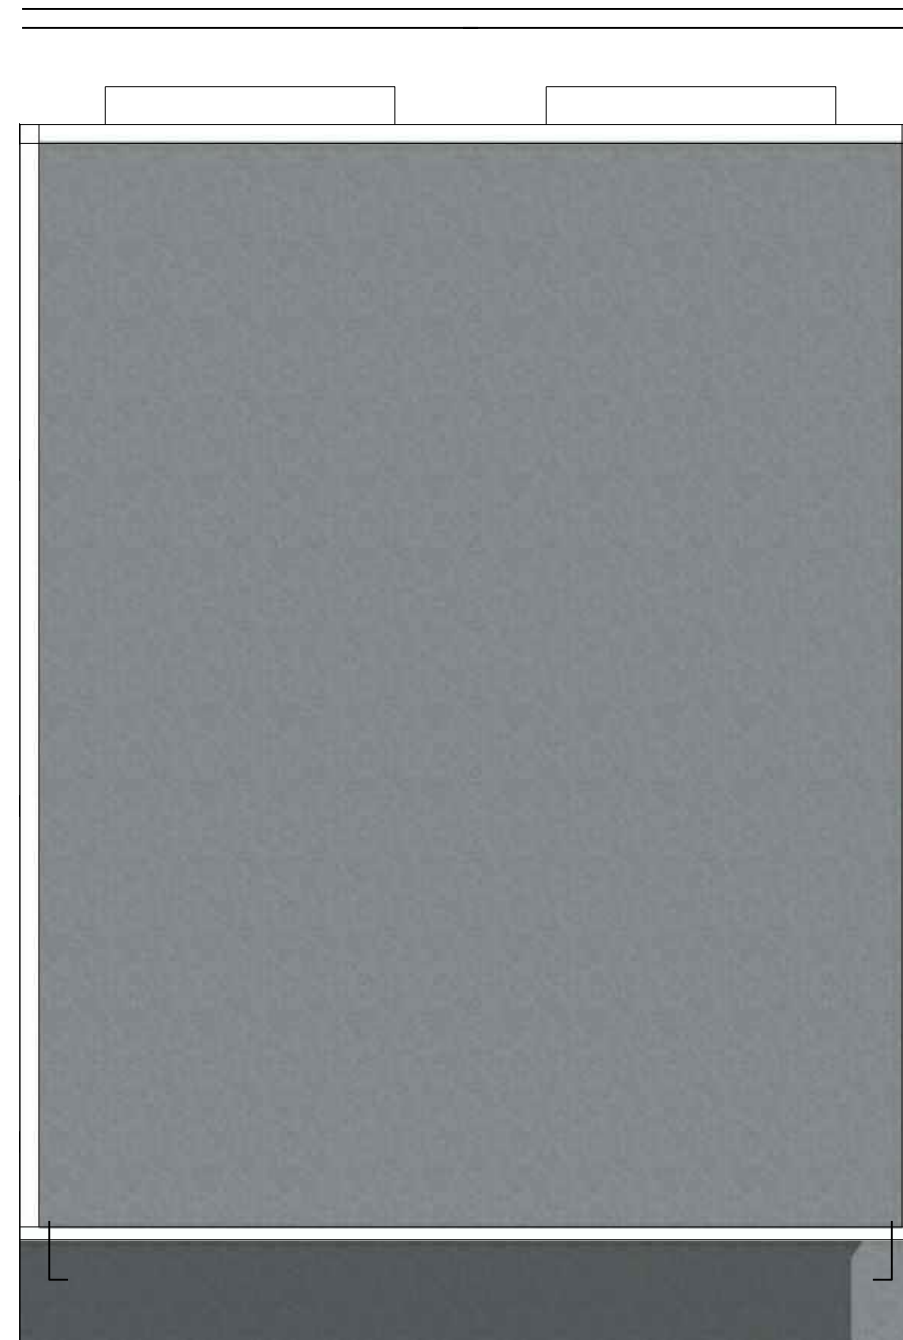


○ DENAH ATAP



AA
D

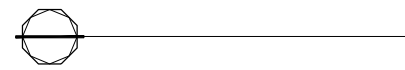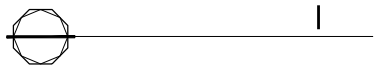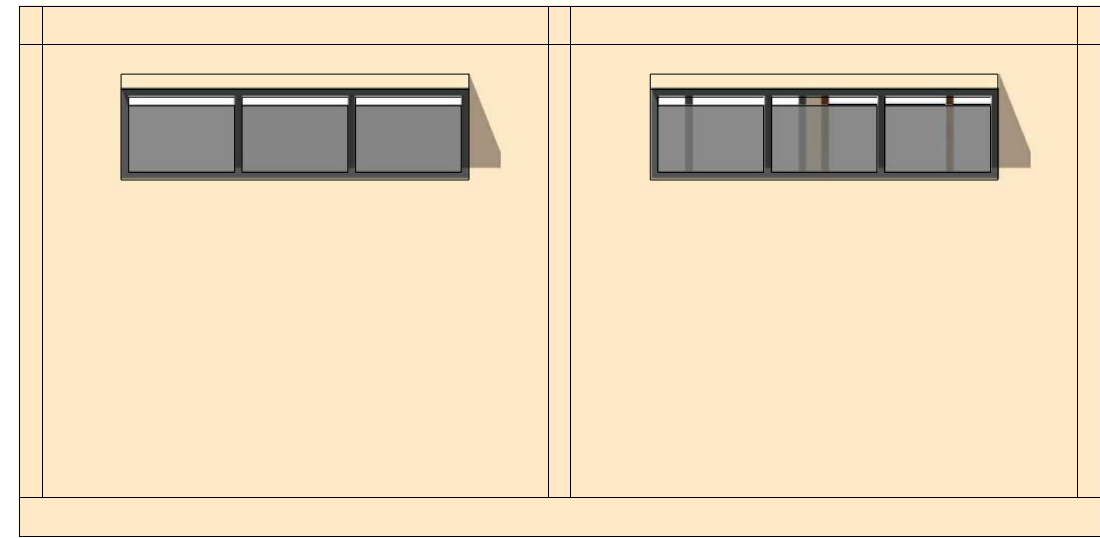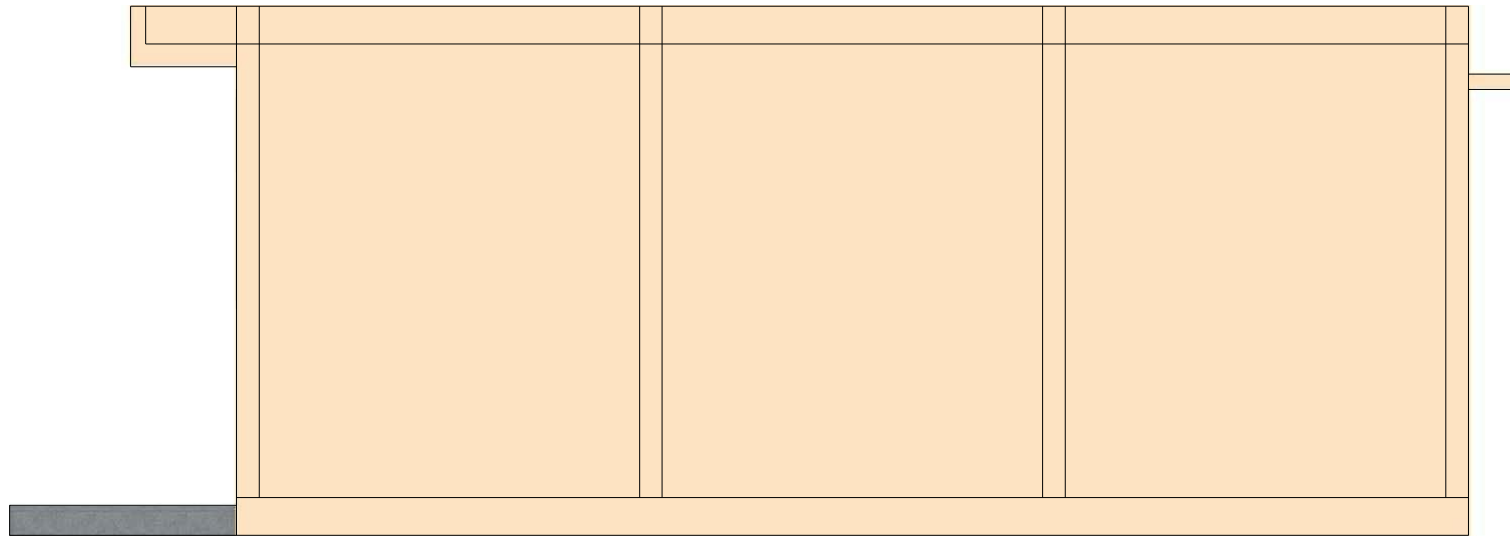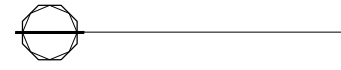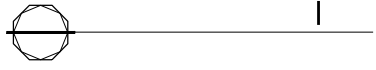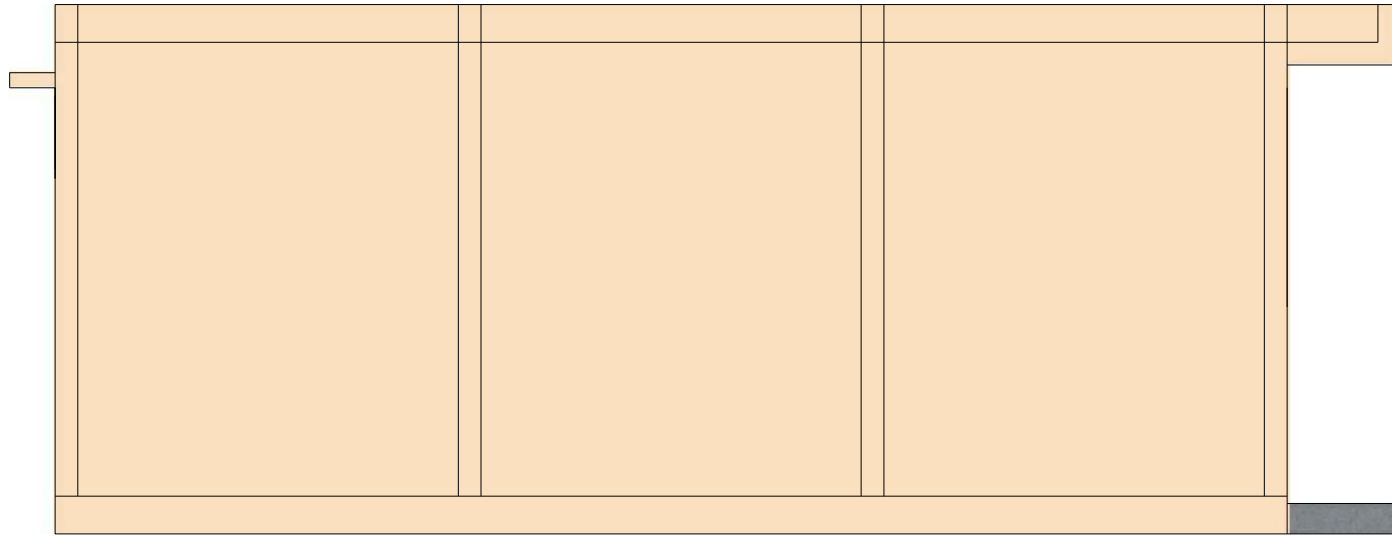

 

AA
D

DINDING AMPIG PAS. BATA
BALOK 15 X 20 CM

JENDELA ALUMUNIUM

KUSEN PINTU KAYU KELAS II

+ 3.45

+ 3.25

+ 2.70

270

300

350

PLAT LANTAI
BALOK
LANTAI PLANG BETON

JENDELA

DINDING PAS BATA
KOLOM 15 X 15 CM
LANTAI KERAMIK
40x40cm
RABAT BETON
±0
SLOOF 15x25cm
TANAH URUG
PONDAS FOOTPLAT
60x60x20cm
TANAH EKSTENSING

157

958

800

21

±0.00

-0.20

-0.75

-1.00

20

55

75

80

AA
BB
POTONGAN A
SKALA 1:60

CATATAN

NO	TANGGAL	REVISI	TTD


PEMBER TUGAS



PEMERINTAH KOTA BANDUNG
DINAS PENDIDIKAN
PEKERJAAN


BELANJA JASA KONSULTAN PERENCANAAN
PEMBANGUNAN LABORATORIUM SEKOLAH
SDN 002 KARANGMULYA

MENGETAHUI / MEYETUJU
PEJABAT PEMBUAT KOMITMEN (PPK)

 


POTONGAN


SKALA	KODE	TAHUN
1 : 40	AR	2023

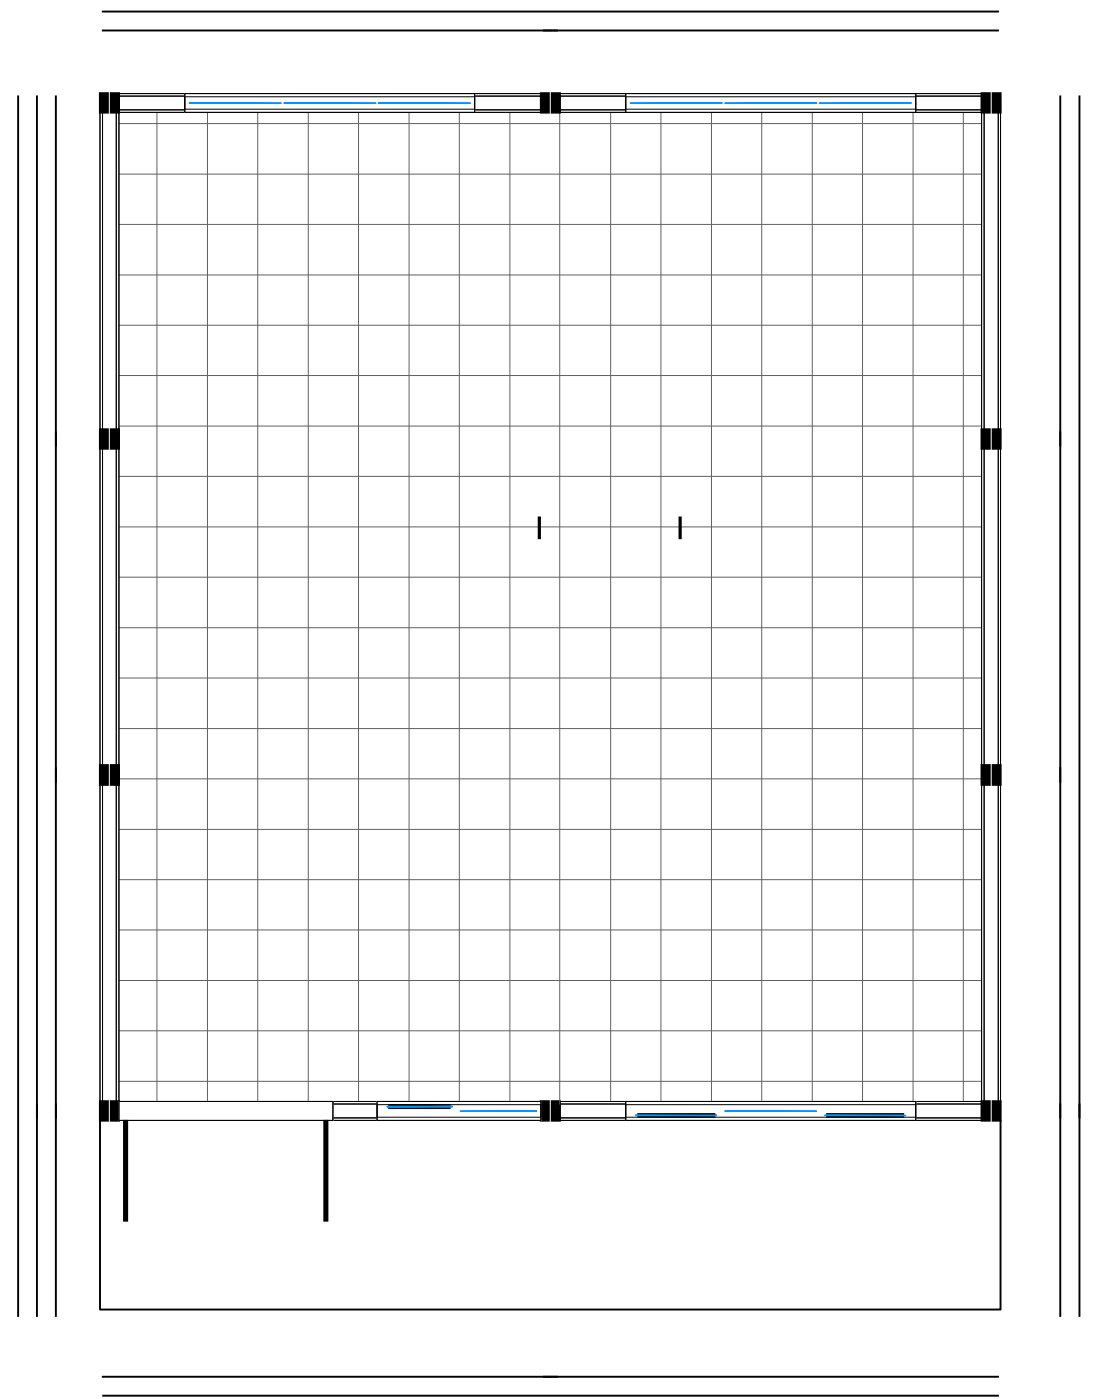

 DENAH RENCANA LANTAI KERAMIK

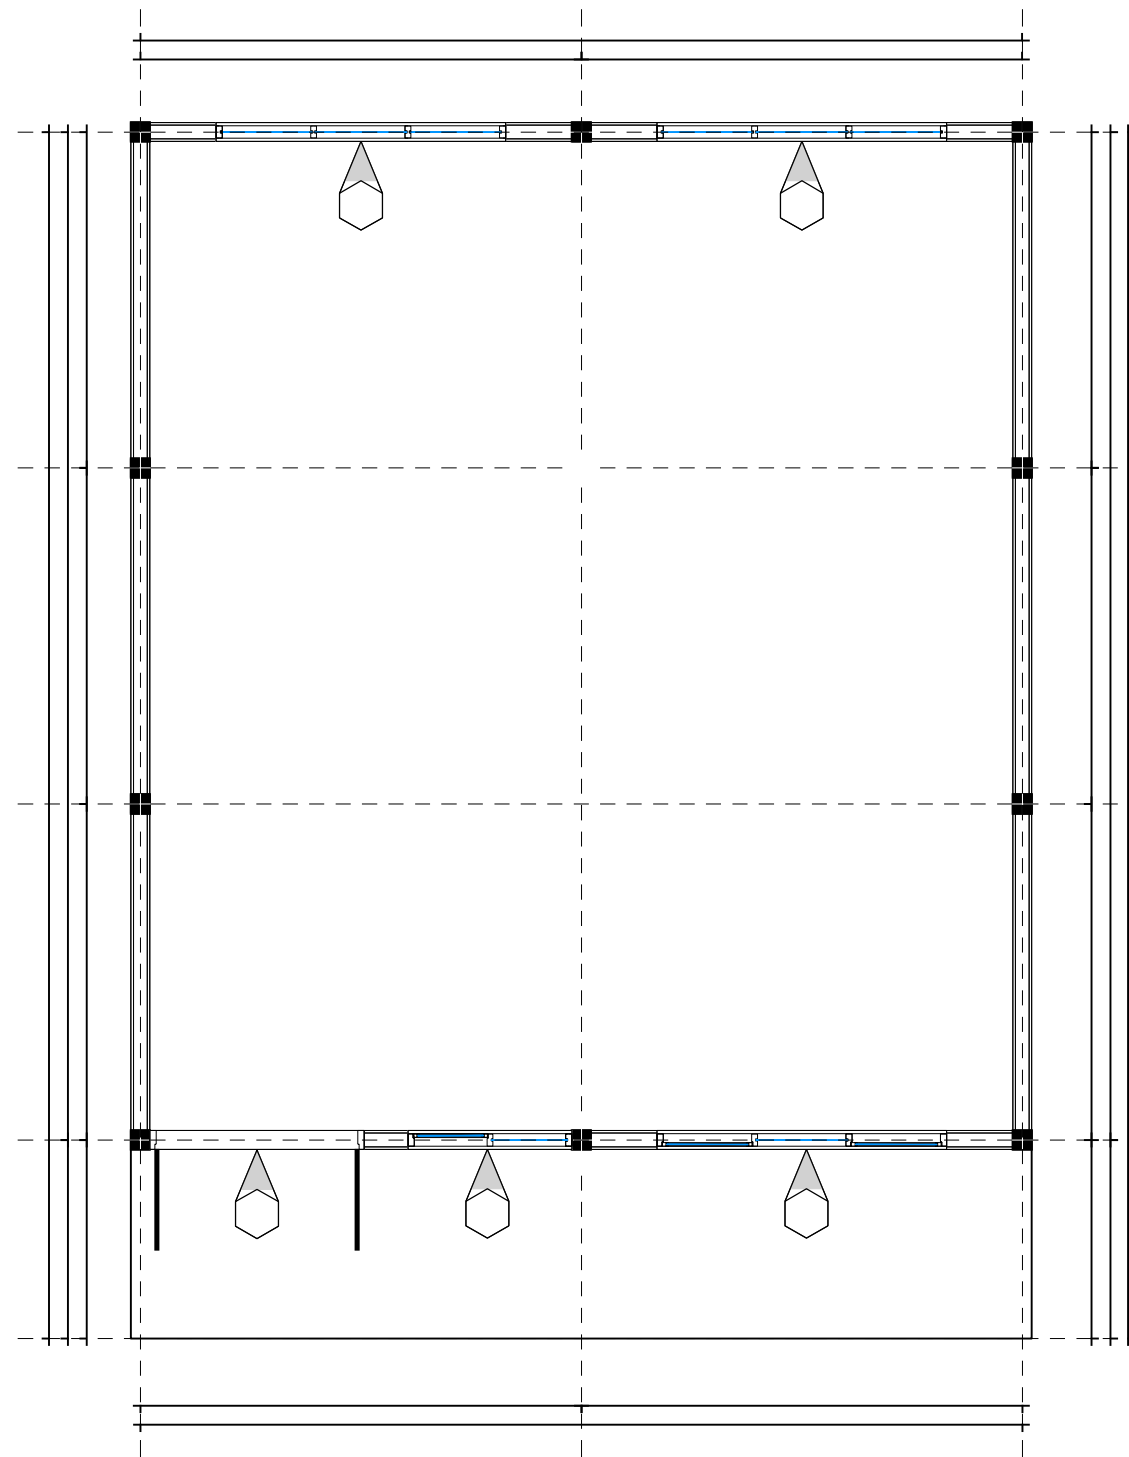

 DENAH RENCANA LANTAI KERAMIK

 

AA
D


NO	TANGGAL	REVISI	TTD

PEMBER TUGAS



BELANJA JASA KONSULTAN PERENCANAAN
 PEMBANGUNAN LABORATORIUM SEKOLAH
SDN 002 KARANGMULYA

MENGETAHUI / MEYETUJU
 PEJABAT PEMBUAT KOMITMEN (PPK)

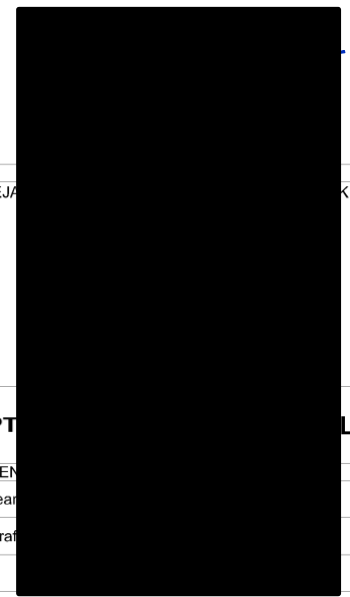


PEJABAT PEMBUAT KOMITMEN (PPK)


PT
 TEN
 Tear
 Draft

DENAH RENCANA

SKALA	KODE	TAHUN
1 : 60	AR	2023

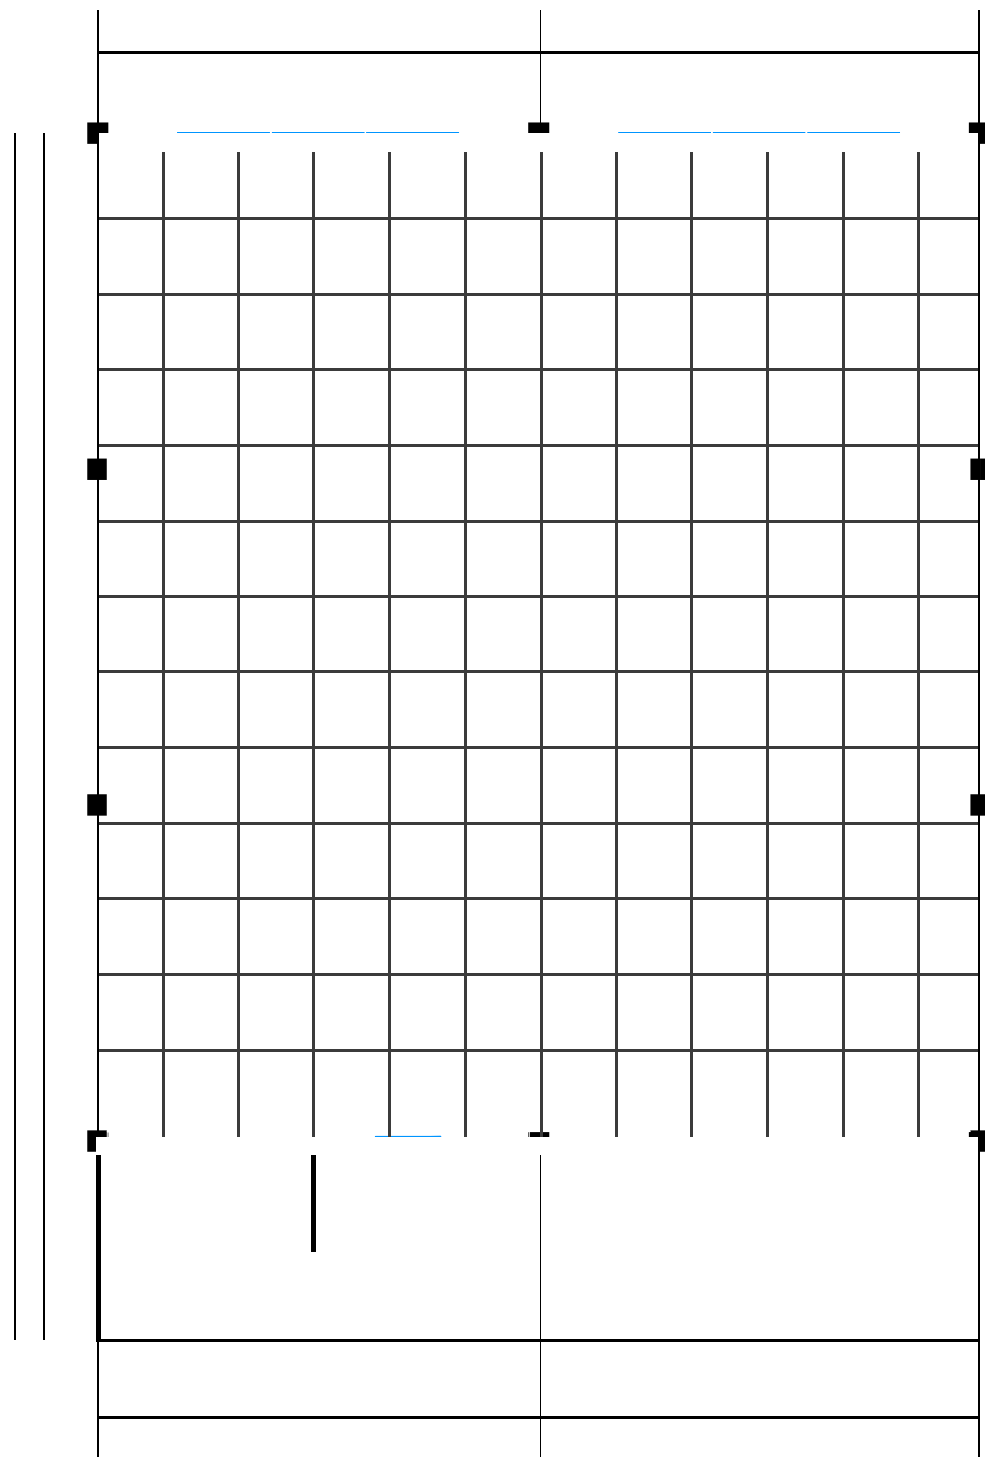


AA BB DENAH RENCANA LANTAI KERAMIK
 SKALA 1:60

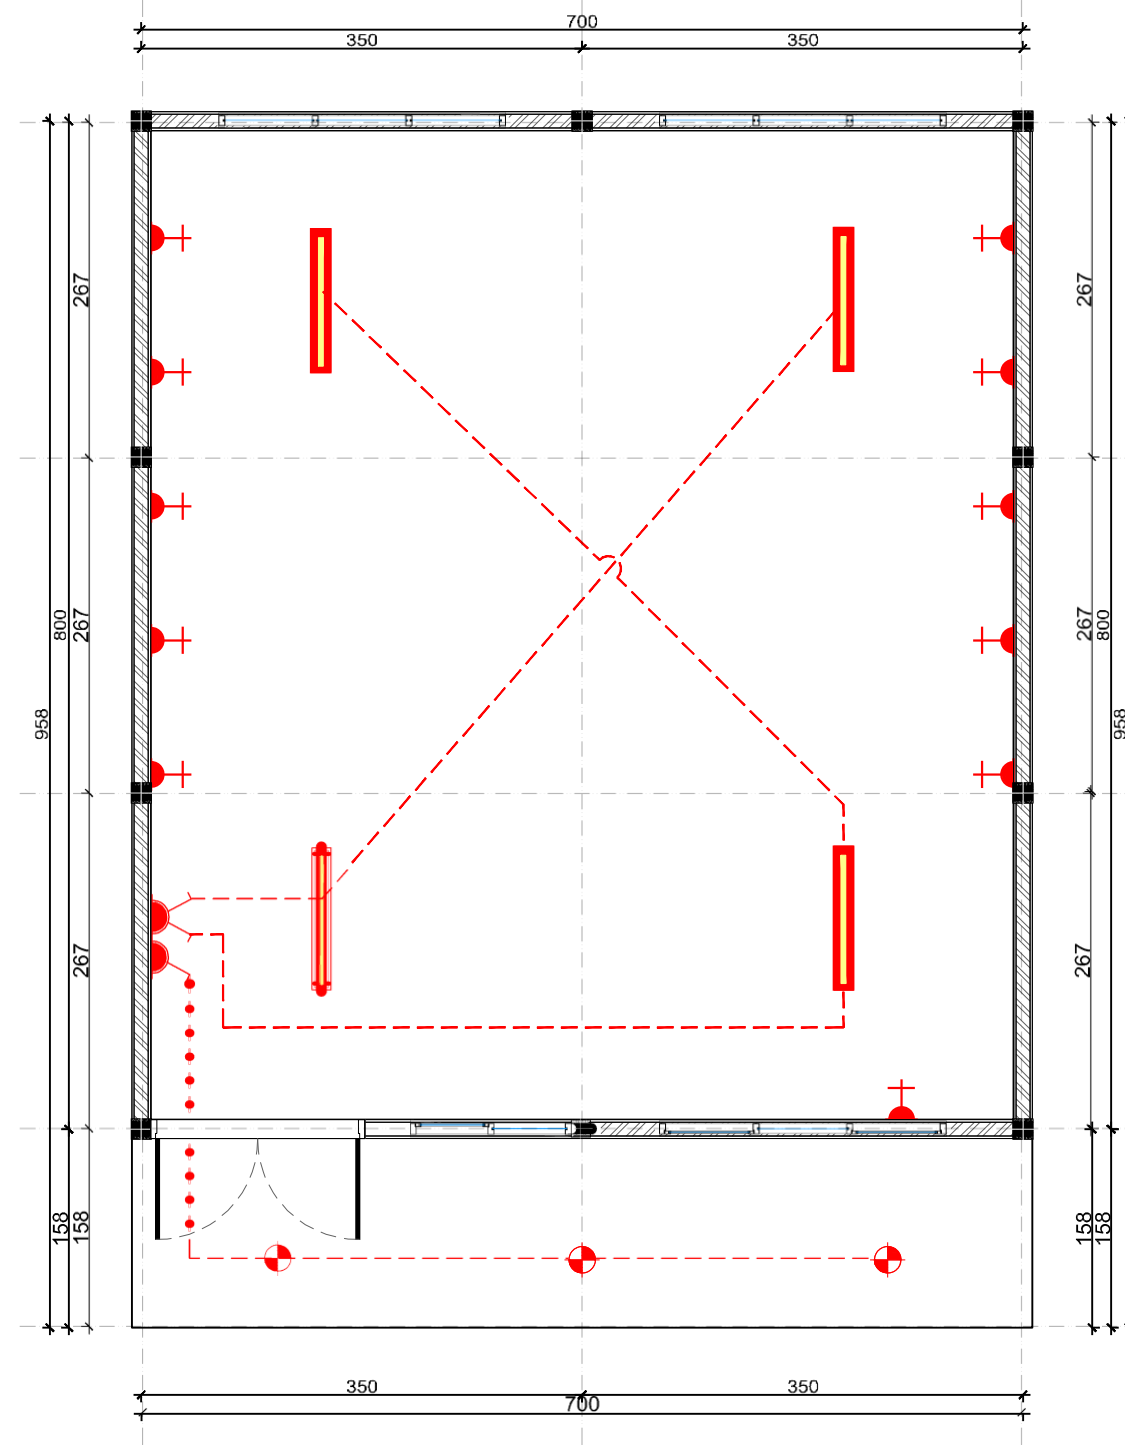


AA BB DENAH RENCANA LANTAI KERAMIK
 SKALA 1:60

SYMBOL	KETERANGAN	JMLH
	LAMPU SL	3
	LAMPU TL	4
	SAKLAR GANDA	1
	SAKLAR TUNGGAL	1
	STOPKONTAK	11

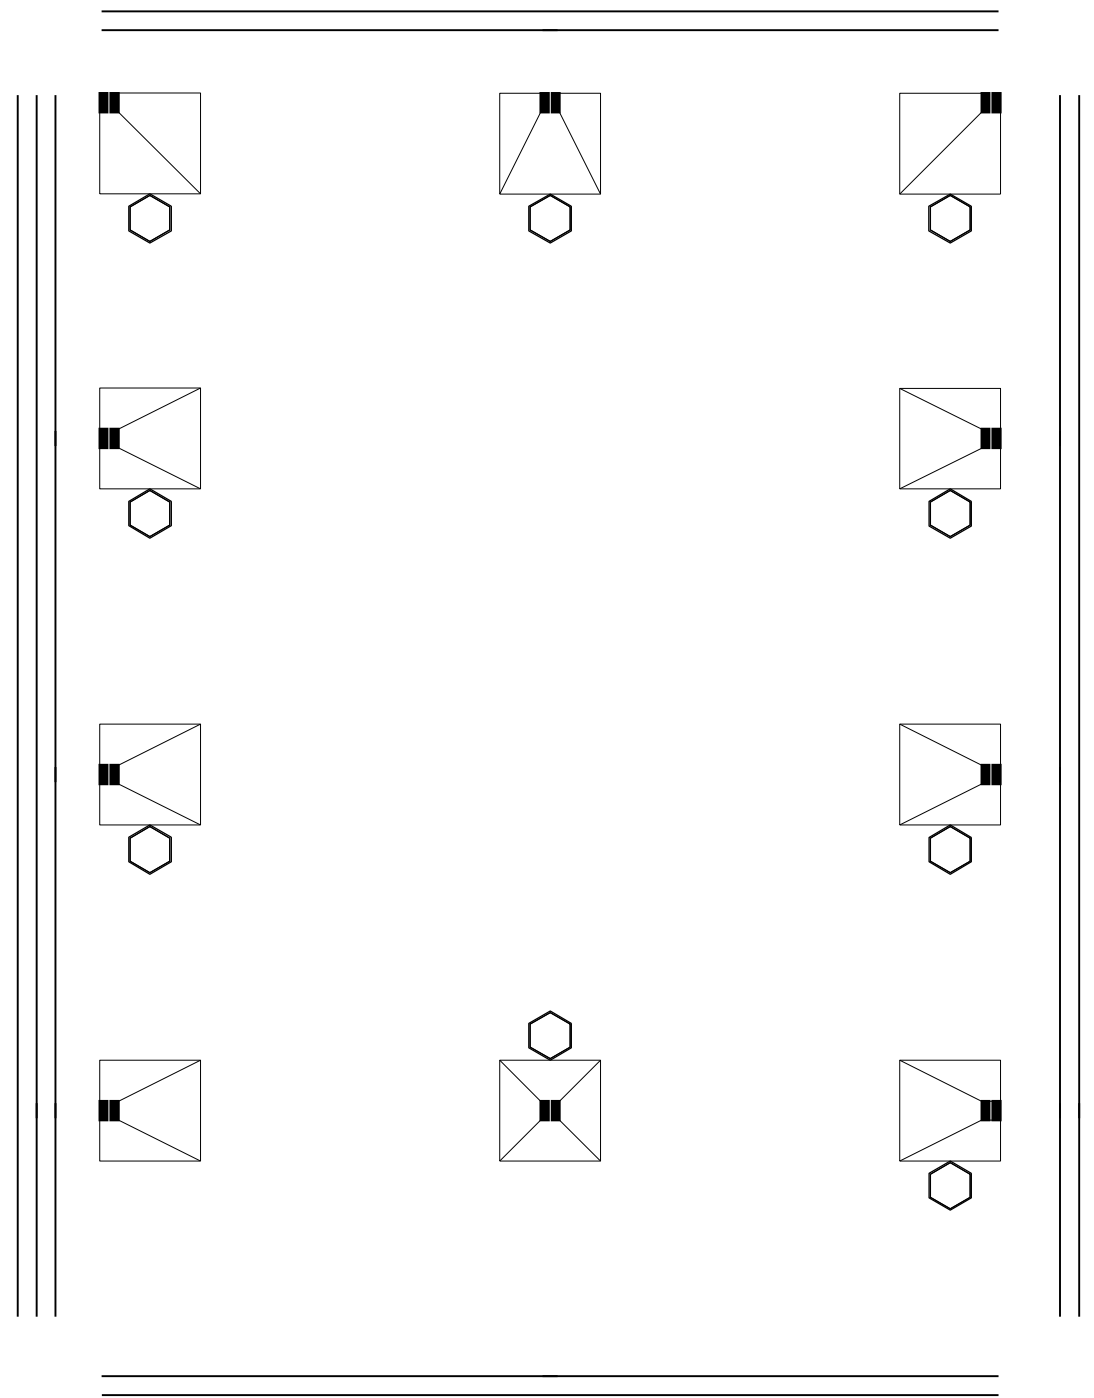

 DENAH RENCANA PONDASI

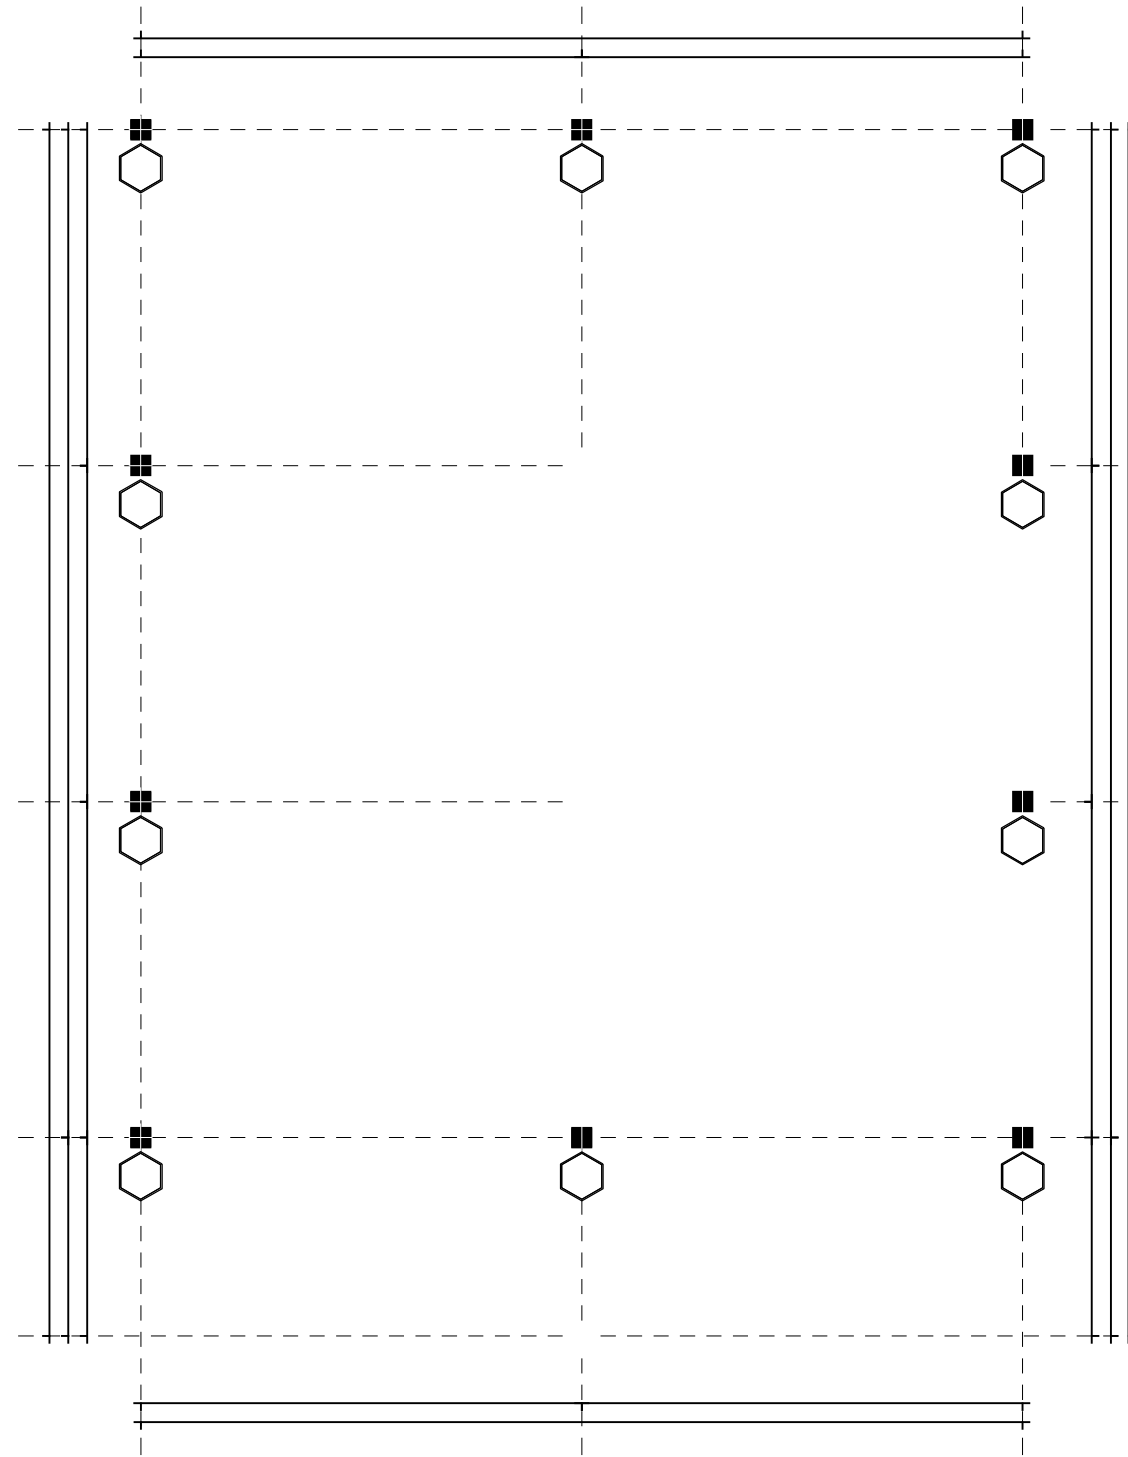


 DENAH SLOOF




AA
D

--	--	--	--

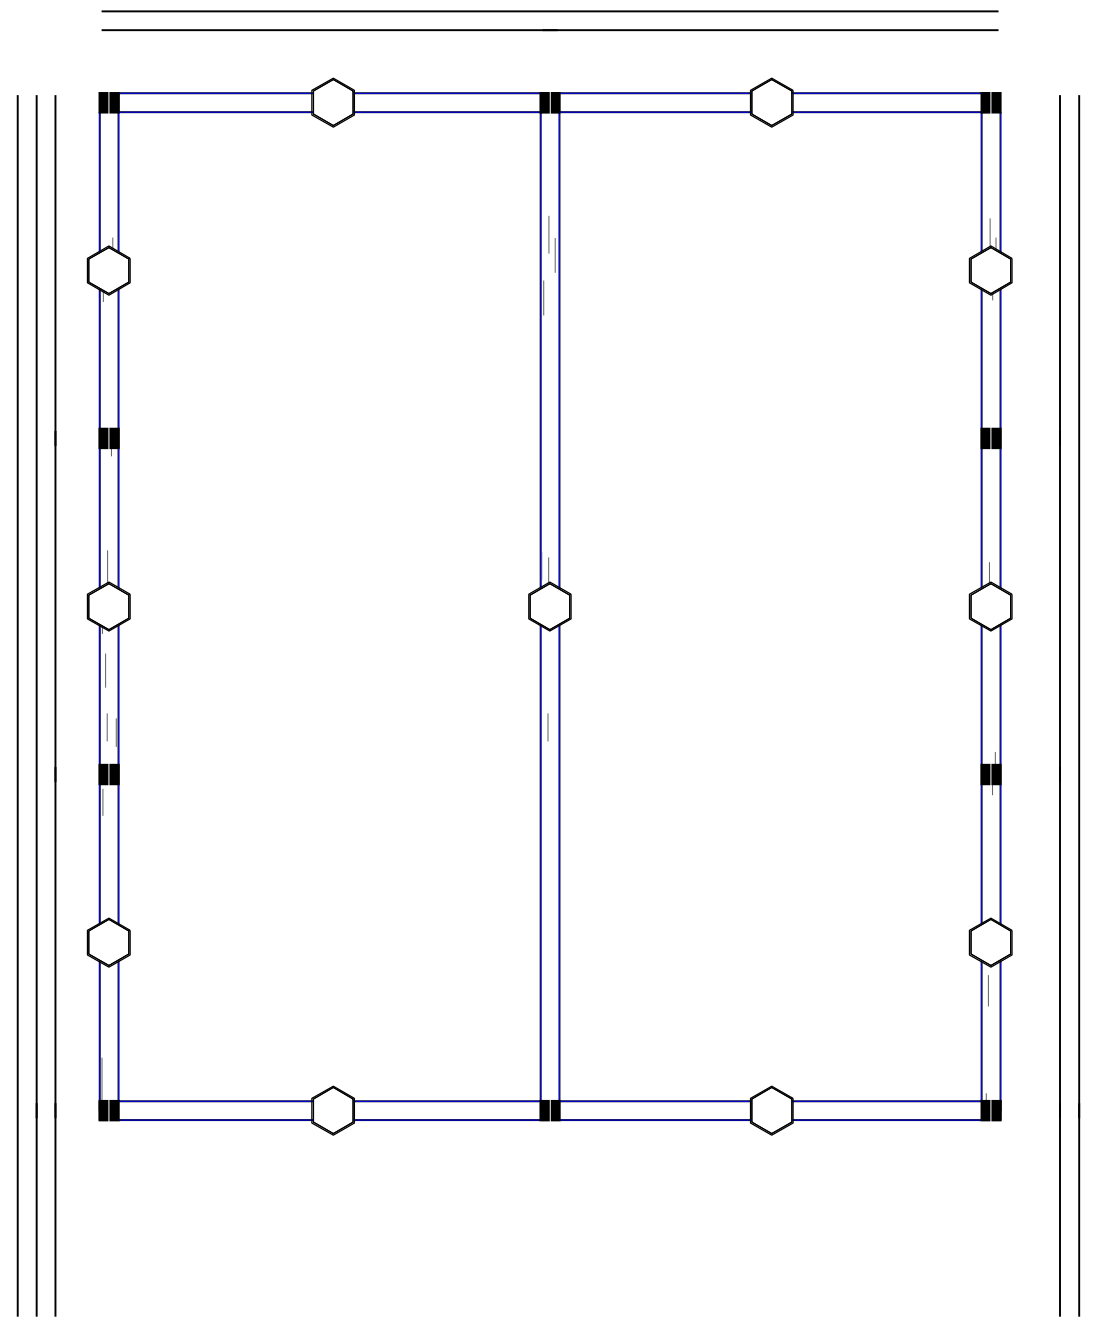

 DENAH RENCANA PONDASI

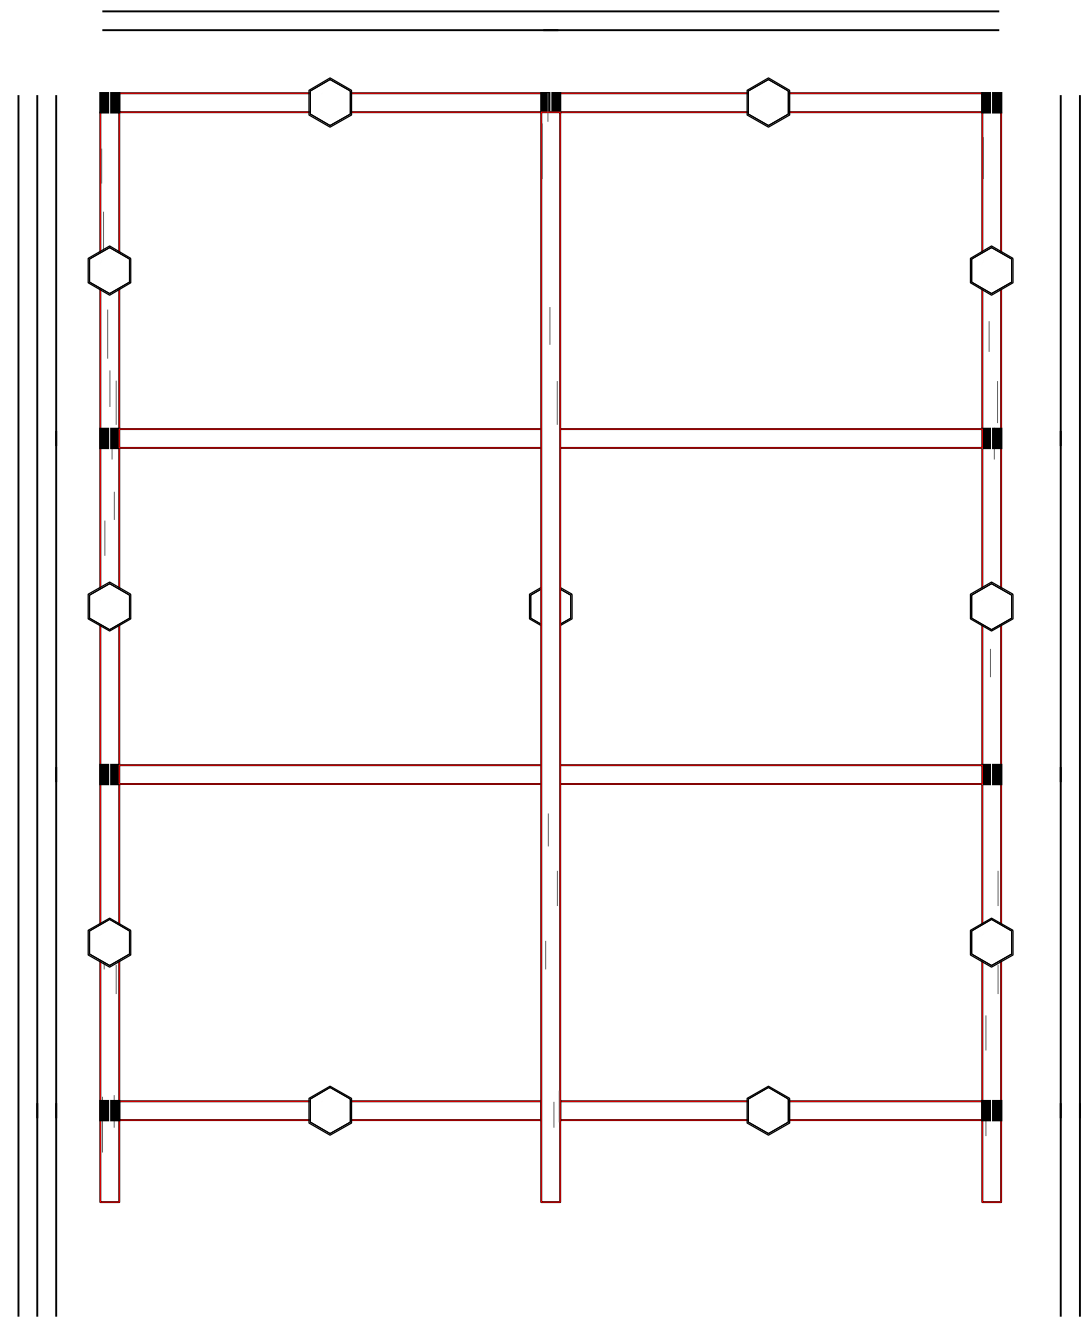


 DENAH SLOOF




AA
D


--	--	--	--

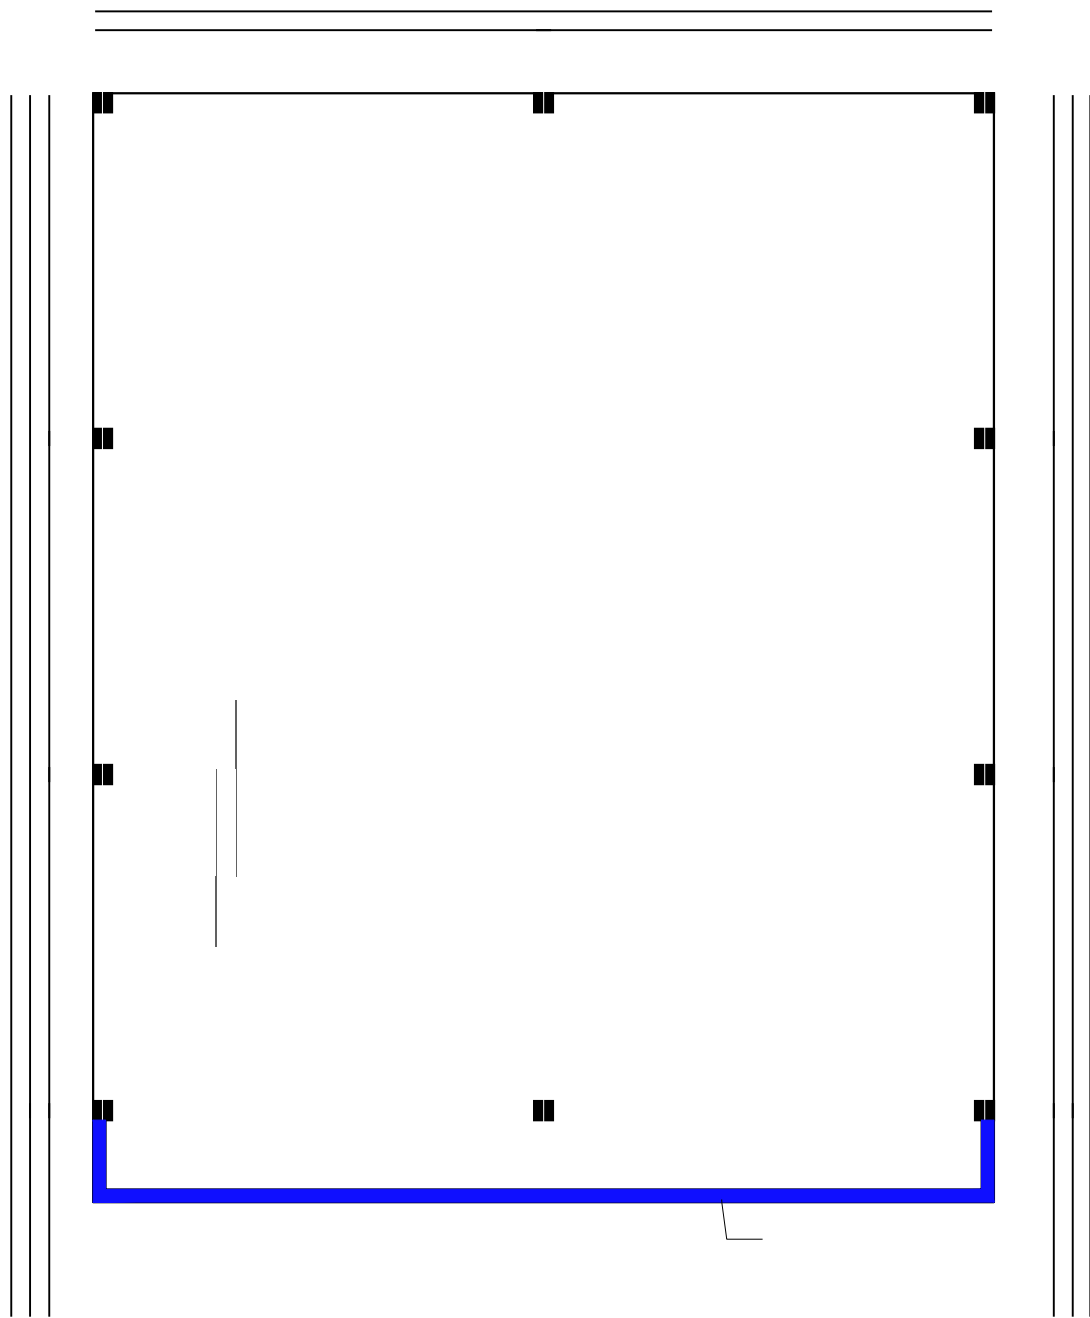

○ DENAH SLOOF

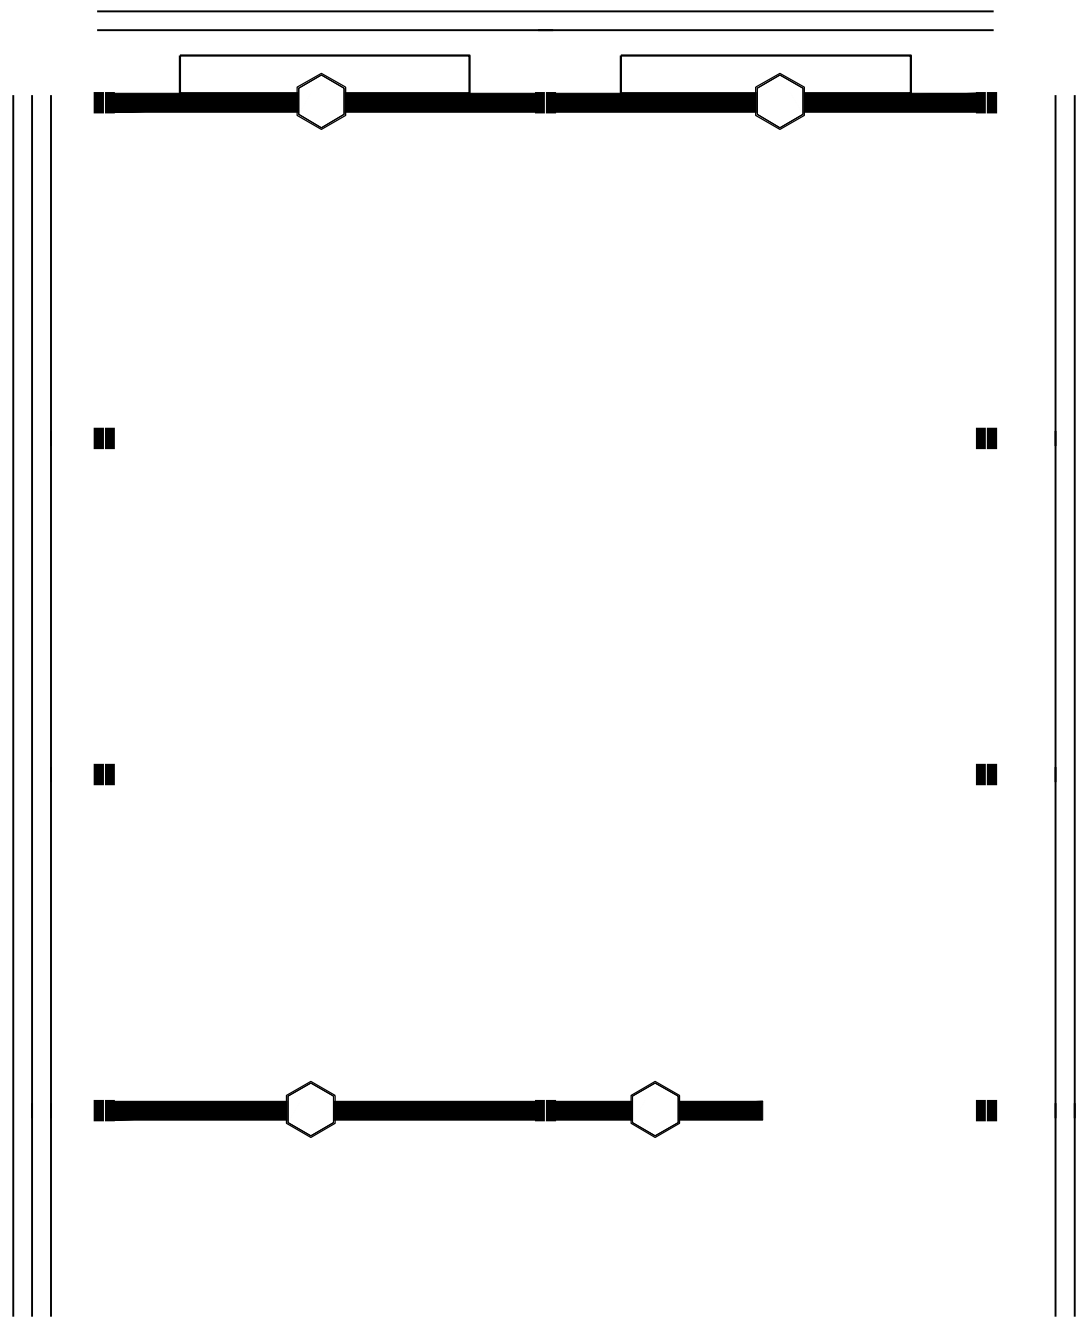


○ DENAH SLOOF

 


AA
D

--	--	--	--


PENULANGAN KOLOM

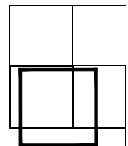TIPE KOLOM	KOLOM (K1)
LETAK POTONGAN	K1
PENAMPANG	
DIMENSI	15 x 15
TULANGAN	4 D 16
SENGKANG	Ø 8 ~ 100

PENULANGAN SLOOF

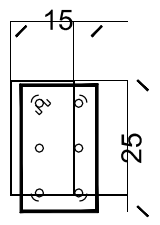TIPE KOLOM	SLOOF (S1)
LETAK POTONGAN	S1
PENAMPANG	
DIMENSI	15 x 25
TULANGAN	6 D 13
SENGKANG	Ø 8 ~ 100


PENULANGAN BALOK

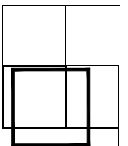TIPE KOLOM	BALOK LINTEL (BL)
LETAK POTONGAN	K1
PENAMPANG	
DIMENSI	15 x 15
TULANGAN	4 D 10
SENGKANG	Ø 8 ~ 100

PENULANGAN BALOK

TIPE BALOK	RINGBALK (RB)
LETAK P	
PENAMP	
DIMENS	
TULANG	
TULANGAN TENGAH	2 10
TULANGAN UTAMA BA AH	D 13
SENGKANG	3 100


PENULANGAN BALOK

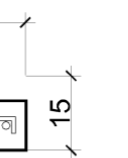TIPE BALOK	RINGBALK (RB)
LETAK P	LAPANGAN
PENAMP	
DIMENS	5
TULANG	
TULANGAN TENGAH	2 Ø 10
TULANGAN UTAMA BA AH	2 D 13
SENGKANG	3 150

CATATAN

NO	TANGGAL	REVISI	TTD

PEMBER TUGAS

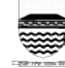

PEMERINTAH KOTA BANDUNG
DINAS PENDIDIKAN
PEKERJAAN

BELANJA JASA KONSULTAN PERENCANAAN
PEMBANGUNAN LABORATORIUM SEKOLAH
SDN 002 KARANGMULYA

MENGETAHUI / MEYETUJUI
PEJABAT PEMBUAT KOMITMEN (PPK)


PE
TK)

PE
EL

TE
Te
Dr


TABEL STRUKTUR

SKALA	KODE	TAHUN
1 : 15	AR	2023

 


AA
BB
DETAIL
SKALA

AA
BB
DETAIL
SKALA

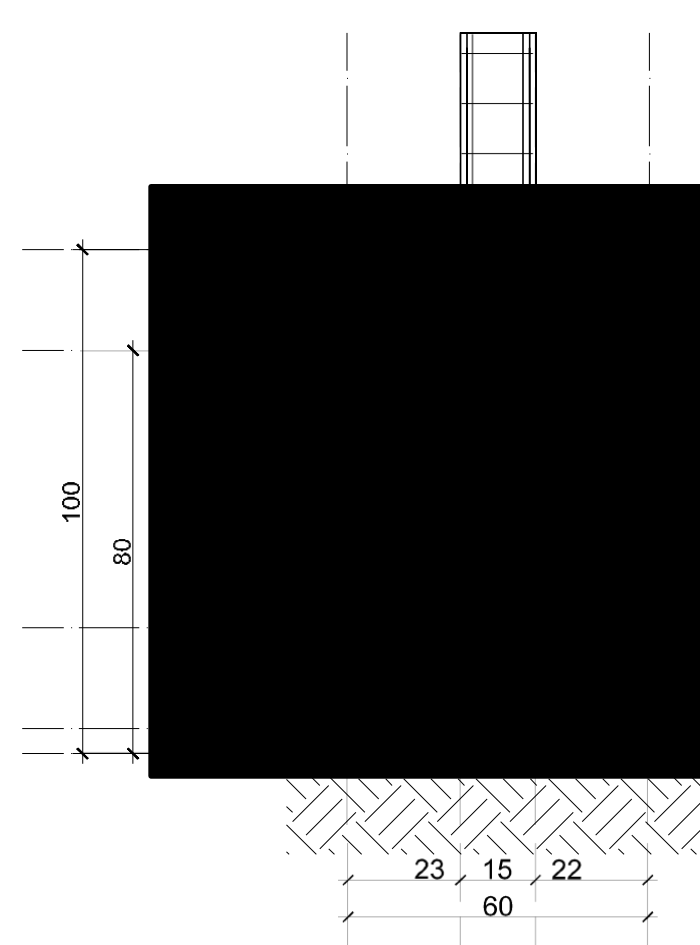

AA
BB
POTONGAN
SKALA

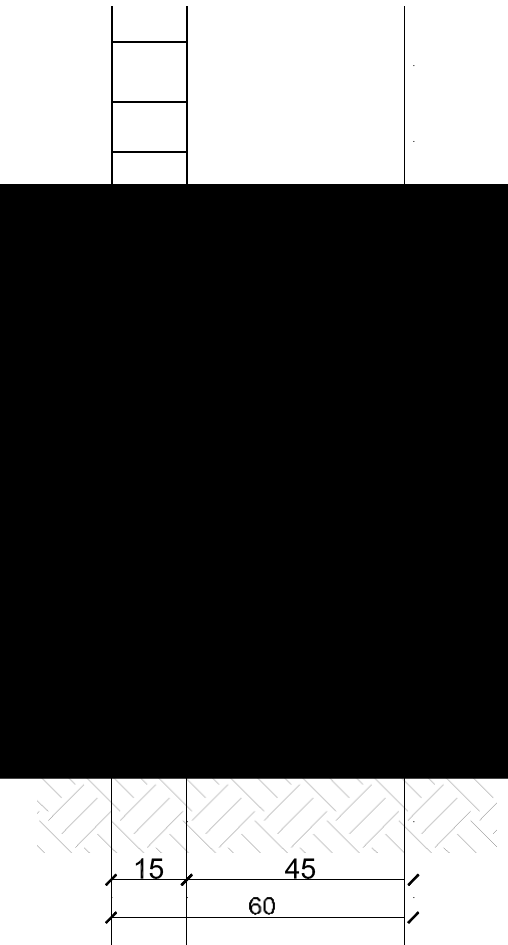

AA
BB
POTONGAN
SKALA

SLOOF 15x25cm

D 13 - 100

D 13 - 100

LANTAI KERJA

CATATAN

NO	TANGGAL	REVISI	TTD

PEMBER TUGAS



BELANJA JASA KONSULTAN PERENCANAAN
PEMBANGUNAN LABORATORIUM SEKOLAH
SDN 002 KARANGMULYA

MENGETAHUI / MEYETUJU
PEJABAT PEMBUAT KOMITMEN (PPK)



PEJABAT PEMBUAT KOMITMEN (PPK)

PT
TEN
Tear
Draf

DETAIL PONDASI

SKALA	KODE	TAHUN
1 : 15	AR	2023